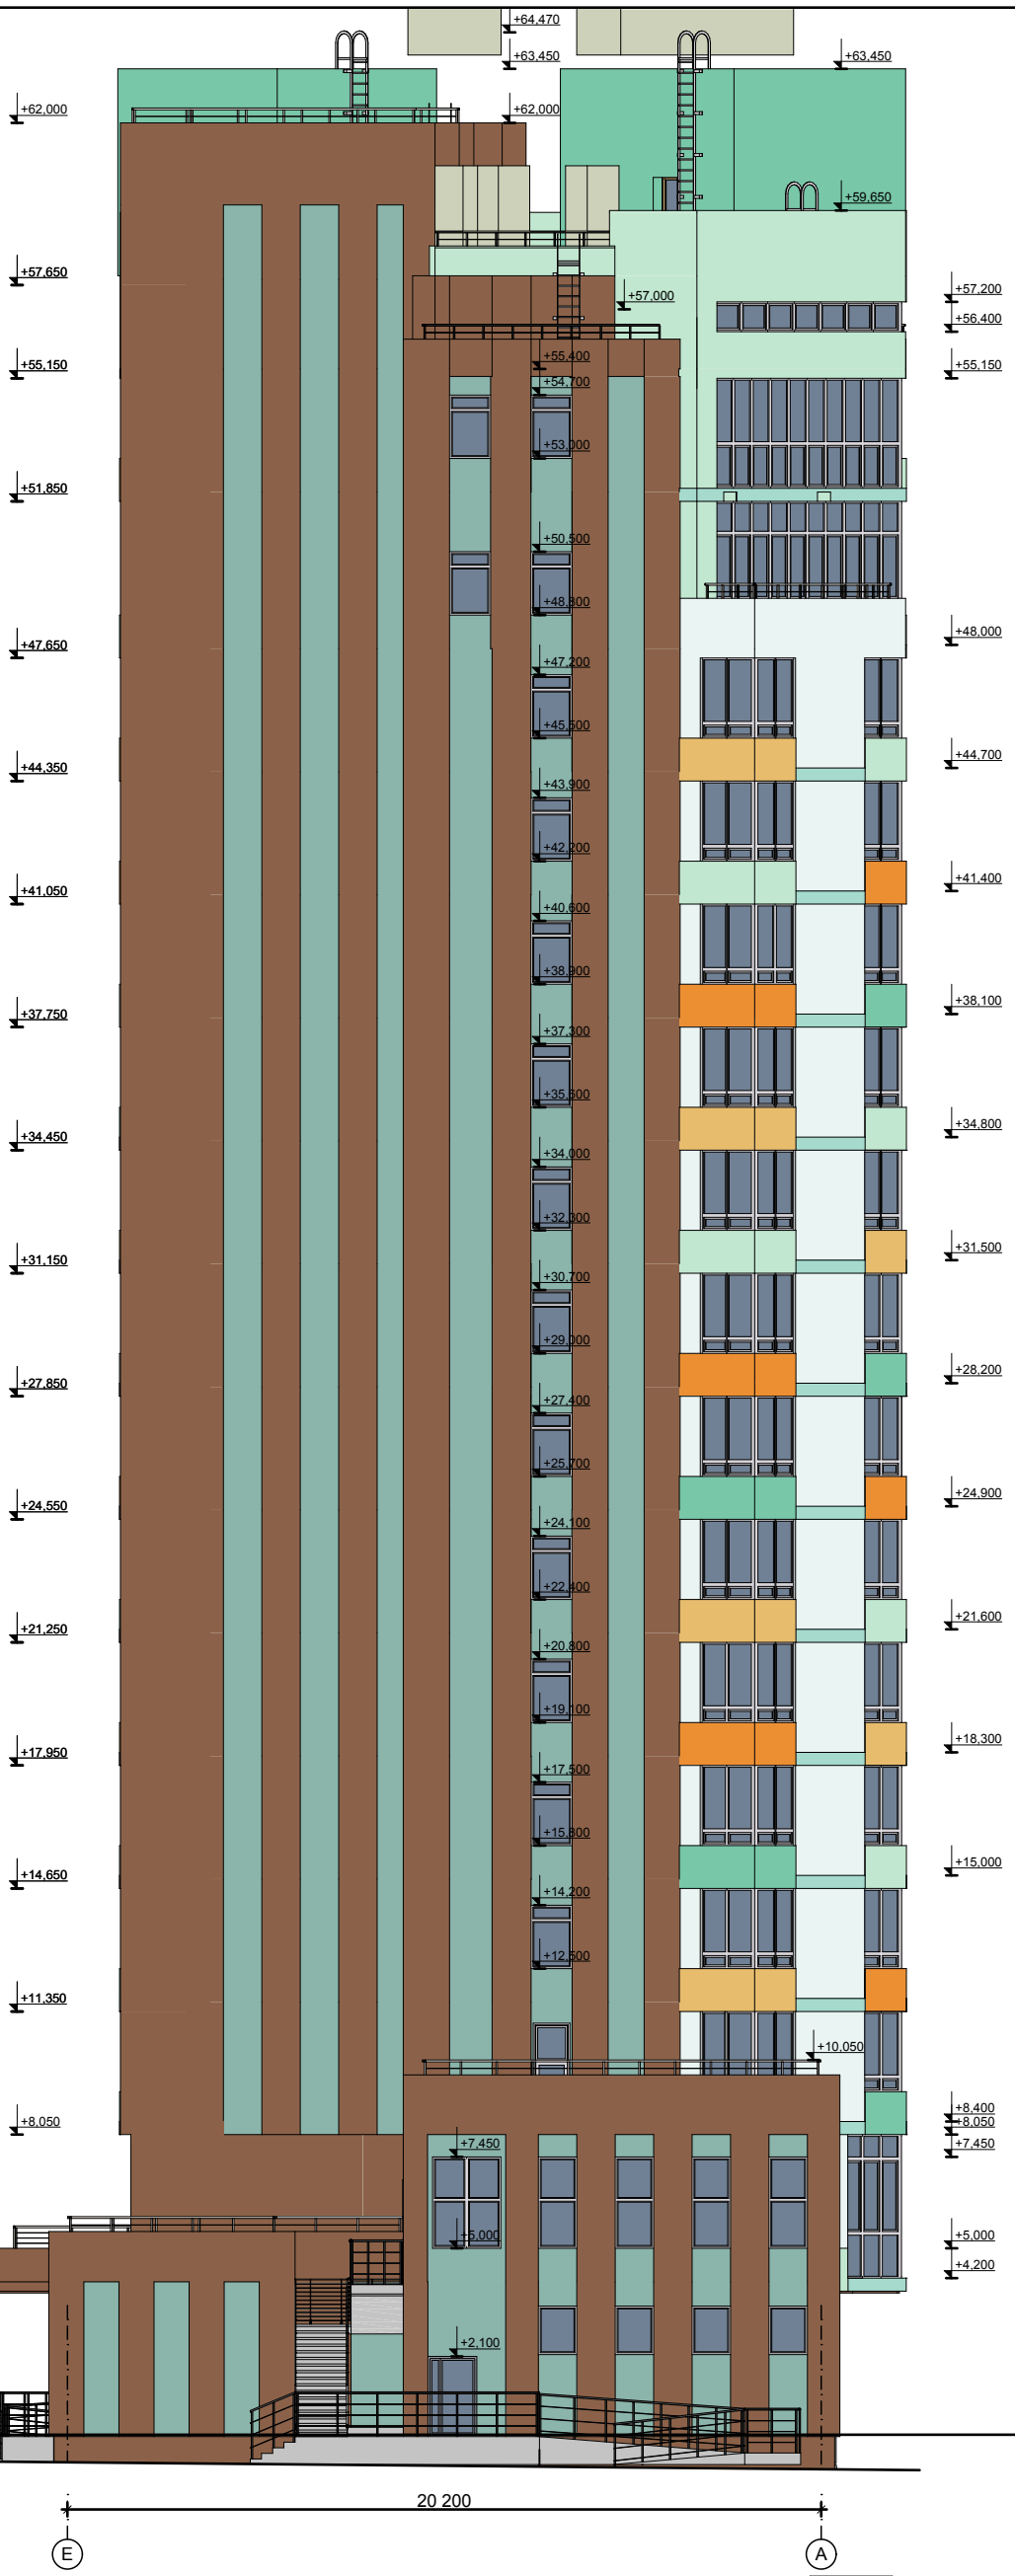

Условные обозначения:

- оконное и витражное остекление
- декоративная штукатурка Сенерджи (тип 1) RAL 1004, S=120,38 м²
- декоративная штукатурка Сенерджи (тип 2) RAL 2000, S=103,85 м²
- декоративная штукатурка Сенерджи (тип 3) RAL 9018, S=2 420,16 м²
- декоративная штукатурка Сенерджи (тип 4) RAL 6019, S=678,82 м²
- декоративная штукатурка Сенерджи (тип 4) RAL 5018, S=155,84 м²
- декоративная штукатурка Сенерджи (тип 5) RAL 6024, S=404,90 м²
- декоративная штукатурка Сенерджи (тип 6) RAL 6000, S=2 404,10 м²
- декоративная штукатурка Сенерджи (тип 7) RAL 8016, S=2 965,21 м²

Изм.	Кол.уч.	Лист	№ док.	Подпись	Дата
ГИП		Григорьева			
Арх.		Никитин			
Арх.		Маляренко			
Н. контр.		Григорьева			

Заказчик: ОАО "Центрэнергострой-НН" 11-06-07 АС2

г. Нижний Новгород, Нижегородский район, ул. Крупской

Жилое здание со встроенными администртивными помещениями и подземной автостоянкой

Стадия	Лист	Листов
Р	5	

Фасад в осях Е-А

ООО Архитектурно-проектная мастерская "АРТ проект"

СОГЛАСОВАНО:

Взамен инв. N

Подпись и дата

Инв. N подл.